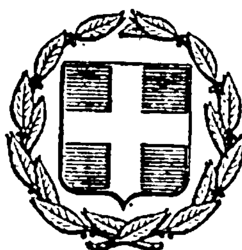


ΕΦΗΜΕΡΙΣ ΤΗΣ ΚΥΒΕΡΝΗΣΕΩΣ
ΤΗΣ ΕΛΛΗΝΙΚΗΣ ΔΗΜΟΚΡΑΤΙΑΣ

ΕΝ ΑΘΗΝΑΙΣ ΤΗ 28 ΙΟΥΝΙΟΥ 1978 | ΤΕΥΧΟΣ ΤΕΤΑΡΤΟΝ | ΑΡΙΘΜΟΣ ΦΥΛΛΟΥ 316

ΠΕΡΙΕΧΟΜΕΝΑ

ΑΠΑΛΛΟΤΡΙΩΣΕΙΣ

ΑΠΟΦΑΣΕΙΣ

ΑΝΑΚΟΙΝΩΣΕΙΣ

ΠΟΛΕΟΔΟΜΙΑ

ΑΠΟΦΑΣΕΙΣ

ΑΝΑΚΟΙΝΩΣΕΙΣ

ΑΠΑΛΛΟΤΡΙΩΣΕΙΣ

ΑΠΟΦΑΣΕΙΣ

Αριθ. Η. 2266/460 (1)

Περί κηρύξεως αναγκαστικής απαλλοτριώσεως ακινήτου στήν Καβάλα οδός Κύπρου 12β γιά αρχαιολογικούς σκοπούς.

ΟΙ ΥΠΟΥΡΓΟΙ
ΟΙΚΟΝΟΜΙΚΩΝ - ΠΟΛΙΤΙΣΜΟΥ ΚΑΙ ΕΠΙΣΤΗΜΩΝ

"Εχοντας ὑπόψη:

1. Τίς διατάξεις τοῦ Ν.Δ/τος 797/1971 «περί αναγκαστικών απαλλοτριώσεων», σέ συνδυασμό μέ τίς διατάξεις τοῦ Β.Δ/τος 139/1971 «περί τῆς αρμοδιότητος τῶν Νομαρχῶν πρός κήρυξιν αναγκαστικών τινων απαλλοτριώσεων».
2. Τίς διατάξεις τοῦ ἄρθρου 1 τοῦ Ν. ΒΡΞΖ/1893 «περί αναγκαστικής απαλλοτριώσεως ακινήτων πρός συντήρησιν ἤ ανεύρεσιν αρχαιοτήτων».
3. Τό ἀπό 4.9.1973 απόσπασμα πρακτικοῦ ἀπό τή συνεδρίαση τοῦ 'Αρχαιολογικοῦ Συμβουλίου τοῦ Κράτους αριθ. 26, αποφασίζουμε:

Κηρύσσουμε τήν αναγκαστική απαλλοτρίωση ακινήτου στήν Καβάλα, οδός Κύπρου 12β λόγω δημόσιας ὠφέλειας καί ειδικότερα γιά τή συντήρηση τοῦ κτιρίου πού ὑπάρχει σ' αὐτό τό ακίνητο καί τό ὁποῖο ἔχει κηρυχθεῖ ιστορικό διατηρητέο μνημεῖο συνολικοῦ ἐμβαδοῦ 582,58 μ2 πού φαίνεται μέ τά στοιχεῖα Α, Β, Γ, Δ, Ε, Ζ, Η, Θ, Ι, Κ, Λ, Μ, Ν, Λ στό κτηματολογικό διάγραμμα καί πίνακα τοῦ Γραφείου Μελετῶν τοῦ Ταμείου 'Αρχαιολογικῶν Πόρων καί 'Απαλλοτριώσεων, αριθμ. Σχεδίου 1, καί πού ἔχει θεωρηθεῖ τήν 20.6.1974 ἀπό τόν Δ/ντή 'Αναστηλώσεως τοῦ 'Υπουργείου Πολιτισμοῦ καί 'Επιστημῶν 'Αθ. Οικονομόπουλο.

Στήν ἔκταση πού απαλλοτριώνεται προβάλλουν δικαιώματα κυριότητας ἡ Φιλόπτωχος 'Αδελφότης Κυριῶν καί Δεσποινίδων Καβάλας.

'Η απαλλοτρίωση κηρύσσεται ὑπέρ τοῦ Δημοσίου καί μέ δαπάνη τοῦ Ταμείου 'Αρχαιολογικῶν Πόρων καί 'Απαλλοτριώσεων.

'Η απόφαση αὐτή νά δημοσιευθεῖ στήν 'Εφημερίδα τῆς Κυβερνήσεως.

'Αθῆναι, 2 'Ιουνίου 1978

ΟΙ ΥΠΟΥΡΓΟΙ

ΟΙΚΟΝΟΜΙΚΩΝ ΥΦΥΠΟΥΡΓΟΣ
ΠΑΝΑΓΙΩΤΗΣ ΜΠΟΚΟΒΟΣ

ΠΟΛΙΤΙΣΜΟΥ ΚΑΙ ΕΠΙΣΤΗΜΩΝ
ΓΕΩΡΓΙΟΣ ΠΛΥΤΑΣ

Αριθ. Π. 2999/1342 (2)

Περὶ κηρύξεως ἀναγκαστικῆς ἀπαλλοτριώσεως ἀκινήτου στὴν ὁδὸ 'Αντιγόνης 27 στὴ Θήβα γιὰ ἀρχαιολογικοὺς σκοπούς.

ΟΙ ΥΠΟΥΡΓΟΙ
ΟΙΚΟΝΟΜΙΚΩΝ – ΠΟΛΙΤΙΣΜΟΥ ΚΑΙ ΕΠΙΣΤΗΜΩΝ

"Εχοντας ὑπόψη :

1. Τὶς διατάξεις τοῦ Ν.Δ/τος 797/1971 «περὶ ἀναγκαστικῶν ἀπαλλοτριώσεων», σὲ συνδυασμὸ μὲ τὶς διατάξεις τοῦ Β.Δ/τος ἀριθ. 139/1971 «περὶ τῆς ἁρμοδιότητος τῶν Νομαρχῶν πρὸς κήρυξιν ἀναγκαστικῶν τινων ἀπαλλοτριώσεων».

2. Τὶς διατάξεις τοῦ ἄρθρου 1 τοῦ Ν. ΒΡΞΖ/1893 «περὶ ἀναγκαστικῆς ἀπαλλοτριώσεως ἀκινήτων πρὸς συντήρησιν ἢ ἀνεύρεσιν ἀρχαιοτήτων».

3. Τὸ ἀπὸ 14.12.1977 ἀπόσπασμα πρακτικοῦ ἀπὸ τὴ συνεδρίαση τοῦ 'Αρχαιολογικοῦ Συμβουλίου τοῦ Κράτους ἀριθ. 4, ἀποφασίζουμε :

Κηρύσσουμε τὴν ἀναγκαστικὴ ἀπαλλοτρίωση, λόγω δημόσιας ὠφέλειας, καὶ εἰδικότερα γιὰ τὴν προστασία τοῦ παλαιοῦ καὶ νέου Καδμείου Θηβῶν, ἀκινήτου στὴν ὁδὸ 'Αντιγόνης ἀριθ. 27-29 στὴ Θήβα, ἐμβαδοῦ 425, 70μ2, ὅπως φαίνεται μὲ τὰ στοιχεῖα Α,Β,Γ,Δ,Ε,Ζ,Α στὸ ἀπὸ 20.2.78 κτηματολογικὸ διάγραμμα τῆς Δ/νσεως 'Αναστηλώσεως τοῦ 'Υπουργείου Πολιτισμοῦ καὶ 'Επιστημῶν, θεωρημένο ἀπὸ τὸν προϊστάμενο τῆς ἴδιας 'Υπηρεσίας Ε. Δημακόπουλο, καὶ στὸν ἐπ' αὐτοῦ κτηματολογικὸ πίνακα.

Στὴν ἔκταση ποὺ ἀπαλλοτριώνεται προβάλλει δικαιώματα κυριότητας ἡ Κων. Β. Θεαγένους.

'Η ἀπαλλοτρίωση κηρύσσεται ὑπὲρ τοῦ Δημοσίου καὶ μὲ δαπάνη τοῦ Ταμείου 'Αρχαιολογικῶν Πόρων καὶ 'Απαλλοτριώσεων.

'Η ἀπόφαση αὐτὴ νὰ δημοσιευθεῖ στὴν 'Εφημερίδα τῆς Κυβερνήσεως.

'Αθῆναι, 2 'Ιουνίου 1978

ΟΙ ΥΠΟΥΡΓΟΙ

ΟΙΚΟΝΟΜΙΚΩΝ ΥΦΥΠΟΥΡΓΟΣ	ΠΟΛΙΤΙΣΜΟΥ ΚΑΙ ΕΠΙΣΤΗΜΩΝ
ΠΑΝΑΓΙΩΤΗΣ ΜΠΟΚΟΒΟΣ	**ΓΕΩΡΓΙΟΣ ΠΛΥΤΑΣ**

Αριθ. Β. 436/1158 (3)

Περὶ κηρύξεως ἀναγκαστικῆς ἀπαλλοτριώσεως ἐκτάσεως στὴ θέση Λευκάκια Ναυπλίας γιὰ τὴν ἐπέκταση τοῦ συσκευαστηρίου τῆς Α.Ε. ΕΛΦΡΟΥ.

ΟΙ ΥΠΟΥΡΓΟΙ
ΟΙΚΟΝΟΜΙΚΩΝ – ΒΙΟΜΗΧΑΝΙΑΣ ΚΑΙ ΕΝΕΡΓΕΙΑΣ

"Εχοντας ὑπόψη :

1. Τὶς διατάξεις τοῦ Ν.Δ/τος 797/71 «περὶ ἀναγκαστικῶν ἀπαλλοτριώσεων», σὲ συνδυασμὸ μὲ τὶς διατάξεις τοῦ Β.Δ/τος 139/1971 «περὶ τῆς ἁρμοδιότητος τῶν Νομαρχῶν πρὸς κήρυξιν ἀναγκαστικῶν τινων ἀπαλλοτριώσεων».

2. Τὶς διατάξεις τοῦ Ν.Δ/τος 2176/1952 «περὶ μέτρων προστασίας τῆς ἐπαρχιακῆς βιομηχανίας», ἀποφασίζουμε :

Κηρύσσουμε τὴν ἀναγκαστικὴ ἀπαλλοτρίωση γιὰ ἐπέκταση τοῦ συσκευαστηρίου τῆς Α.Ε. ΕΛΦΡΟΥ στὴ θέση Λευκάκια Ναυπλίας, ἐκτάσεως 1.597 μ2, ποὺ φαίνεται μὲ στοιχεῖα Β-Γ-Δ-Κ-Λ-Β στὸ ἀπὸ 27.9.1977 τοπογραφικὸ διάγραμμα καὶ τὸν ἐπ' αὐτοῦ κτηματολογικὸ πίνακα τοῦ Πολιτικοῦ Μηχανικοῦ Βασ. Σ. Λιβανῆ, τὸ ὁποῖο τοπογραφικὸ διάγραμμα καὶ ὁ ὁποῖος κτηματολογικὸς πίνακας ἔχουν θεωρηθεῖ ἀπὸ τὸν Διευθυντὴ τοῦ 'Υπουργείου Βιομηχανίας καὶ 'Ενεργείας, τὴν 28.2.1978.

'Η ἀπαλλοτρίωση κηρύσσεται ὑπὸ τὴν αἵρεση ὅτι, ἡ ἐπιχείρηση ὑπὲρ τῆς ὁποίας κηρύσσεται, θὰ καταθέσει στὸ 'Υπουργεῖο Οἰκονομικῶν (Δ/νση 'Απαλλοτριώσεων) σύμφωνα μὲ τὶς διατάξεις τοῦ ἄρθρου 12 τοῦ Ν.Δ/τος 2176/52 ἐγγυητικὴ ἐπιστολὴ ἀνεγνωρισμένης Τραπέζης, ἡ ὁποία νὰ καλύπτει ποσοστὸ εἴκοσι τῆς ἑκατὸ (20%) τοῦ συνολικοῦ ποσοῦ τῆς ἀποζημιώσεως ποὺ θὰ προσδιορισθεῖ ἀπὸ τὴν ἁρμόδια ἐκτιμητικὴ 'Επιτροπὴ τοῦ ἄρθρου 15 τοῦ Ν.Δ/τος 797/71 ἐντὸς δύο μηνῶν ἀπὸ τῆς ἐπιδόσεως σ' αὐτὴν τῆς ἐκτιμητικῆς ἐκθέσεως. 'Η ἐγγύηση θὰ καταπέσει ὑπὲρ τοῦ Δημοσίου καὶ ἰδιοκτήτου, κατὰ τὸ ἥμισυ στὸν καθένα, σὲ περίπτωση μὴ ἐμπρόθεσμης ἱδρύσεως καὶ θέσεως σὲ λειτουργία τοῦ ἔργου ποὺ ἀναφέρεται στὴν ἀνωτέρω ἀπαλλοτριωτικὴ πράξη.

'Επὶ τῆς ἀπαλλοτριούμενης ἐκτάσεως προβάλλει δικαιώματα κυριότητας ὁ 'Ιωάννης 'Αναστ. Δρίτσας.

'Η ἀπαλλοτρίωση κηρύσσεται ὑπὲρ καὶ μὲ δαπάνη τῆς Α.Ε. ΕΛΦΡΟΥ.

'Η ἀπόφαση αὐτὴ νὰ δημοσιευθεῖ στὴν 'Εφημερίδα τῆς Κυβερνήσεως.

'Αθῆναι, 2 'Ιουνίου 1978

ΟΙ ΥΠΟΥΡΓΟΙ

ΟΙΚΟΝΟΜΙΚΩΝ ΥΦΥΠΟΥΡΓΟΣ	ΒΙΟΜΗΧΑΝΙΑΣ ΚΑΙ ΕΝΕΡΓΕΙΑΣ
ΠΑΝΑΓΙΩΤΗΣ ΜΠΟΚΟΒΟΣ	**ΜΙΛΤΙΑΔΗΣ ΕΒΕΡΤ**

Αριθ. ΝΔ/905 (4)

Περὶ κηρύξεως δασικῆς ἐκτάσεως ὡς ἀναδασωτέας στὸ Ν. Κερκύρας.

Ο ΝΟΜΑΡΧΗΣ ΚΕΡΚΥΡΑΣ

"Εχοντας ὑπόψη :

1. Τὶς διατάξεις τῶν ἄρθρων 24 καὶ 117 τοῦ Συντάγματος τῆς 'Ελλάδος.

2. Τὶς διατάξεις τῶν ἄρθρων 188 ἕως καὶ 205 τοῦ Ν.Δ. 86/69 «περὶ Δασικοῦ Κώδικος».

3. Τὶς ἀριθμ. 114812/2946/ἐγκ.154/24.12.75, 10582/539/13.2.76, 29583/1226/6.5.76, 29592/1270/11.5.76, 215696/1451/9.5.77 καὶ 217606/1610/13.6.77 διευκρινιστικὲς διαταγὲς τοῦ 'Υπουργείου Γεωργίας, σχετικὲς μὲ τὴν κήρυξη δασικῶν ἐκτάσεων ὡς ἀναδασωτέων.

4. Τὴν ἀριθμ. 99/13.5.78 γνωμοδότηση τῆς φιλοδασικῆς 'Επιτροπῆς Ν. Κερκύρας, «περὶ κηρύξεως ὡς ἀναδασωτέων Δασικῶν ἐκτάσεων», καὶ

5. Σχετικὴ εἰσήγηση τῆς Δ/νσεως Δασῶν Ν. Κερκύρας «περὶ κηρύξεως ὡς ἀναδασωτέας διεκδικούμενης δασικῆς ἐκτάσεως, ἐμβαδοῦ τεσσάρων χιλιάδων διακοσίων ἐνενήκοντα ἑπτὰ (4.297) τ.μ. ποὺ βρίσκεται στὰ διοικητικὰ ὅρια τῆς Κοινότητας Λακώνων Κερκύρας καὶ στὴ θέση «ΜΑΟΥΛΑ» ἢ «ΓΕΦΥΡΑ», ἡ ὁποία καταστράφηκε ὁλοσχερῶς ἀπὸ ἀποψίλωση ποὺ ἔγινε ἀπὸ τοὺς ἀδελφοὺς Σπυρίδωνα καὶ Τηλέμαχο Δημ. Μιχαλᾶ, κατοίκων Λακώνων, πρὸς ἀνέγερση οἰκοδομῆς, κατὰ τὸ χρονικὸ διάστημα ἀπὸ 1ης 'Απριλίου 1978 μέχρι 5 Μαΐου 1978, ἀπαφασίζουμε :

Κηρύσσουμε ἀναδασωτέα τὴν ἀπὸ τέσσερις χιλιάδες διακόσια ἐνενήντα ἑπτὰ (4.297) τετραγ. μέτρα, διεκδικούμενη δασικὴ ἔκταση, ποὺ βρίσκεται στὰ διοικητικὰ ὅρια τῆς Κοινότητας Λακώνων Κερκύρας καὶ στὴ θέση «ΜΑΟΥΛΑ» ἢ «ΓΕΦΥΡΑ», ἡ ὁποία καλυπτόταν ἀπὸ ἀείφυλλα - πλατύφυλλα καὶ ἡ ὁποία καταστράφηκε ὁλοσχερῶς ἀπὸ ἀποψίλωση ποὺ ἔγινε ἀπὸ τοὺς ἀδελφοὺς Σπυρίδωνα καὶ Τηλέμαχο Δημ. Μιχαλᾶ, κατοίκους Λακώνων κατὰ τὸ χρονικὸ διάστημα ἀπὸ 1ης 'Απριλίου 1978 ἕως 5 'Απριλίου 1978, γιὰ ἀνέγερση οἰκοδομῆς σ' αὐτή, γιὰ τὴν ἐπαναδημιουργία τῆς δασικῆς βλαστήσεως, ποὺ ἔχει καταστραφεῖ.

'Η παραπάνω ἔκταση ποὺ κηρύχθηκε ἀναδασωτέα, χρωματισμένη σαφῶς, φαίνεται στὸ ἐπισυναπτόμενο σχεδιάγραμμα μὲ κλίμακα 1 :1000, τὸ ὁποῖο ἀποτελεῖ ἀναπόσπαστο μέρος τῆς παρούσης καὶ περικλείεται ἀπὸ τὰ στοιχεῖα ΑΒΓΔΕ.

'Η ἀπόφαση αὐτὴ νὰ δημοσιευθεῖ στὴν 'Εφημερίδα τῆς Κυβερνήσεως.


Κέρκυρα, 15 Μαΐου 1978

'Ο Νομάρχης
ΑΘΑΝ. ΡΑΠΤΗΣ

ΣΧΕΔΙΑΓΡΑΜΜΑ

Αναδασωτέας δασικής εκτάσεως 4.297 τετρ. μέτρων στη θέση «ΜΑΟΥΛΑ ή ΓΕΦΥΡΑ» περιφερείας Κοινότητος Λακώνων Ν. Κερκύρας.

ΚΛΙΜΑΞ: 1:1000

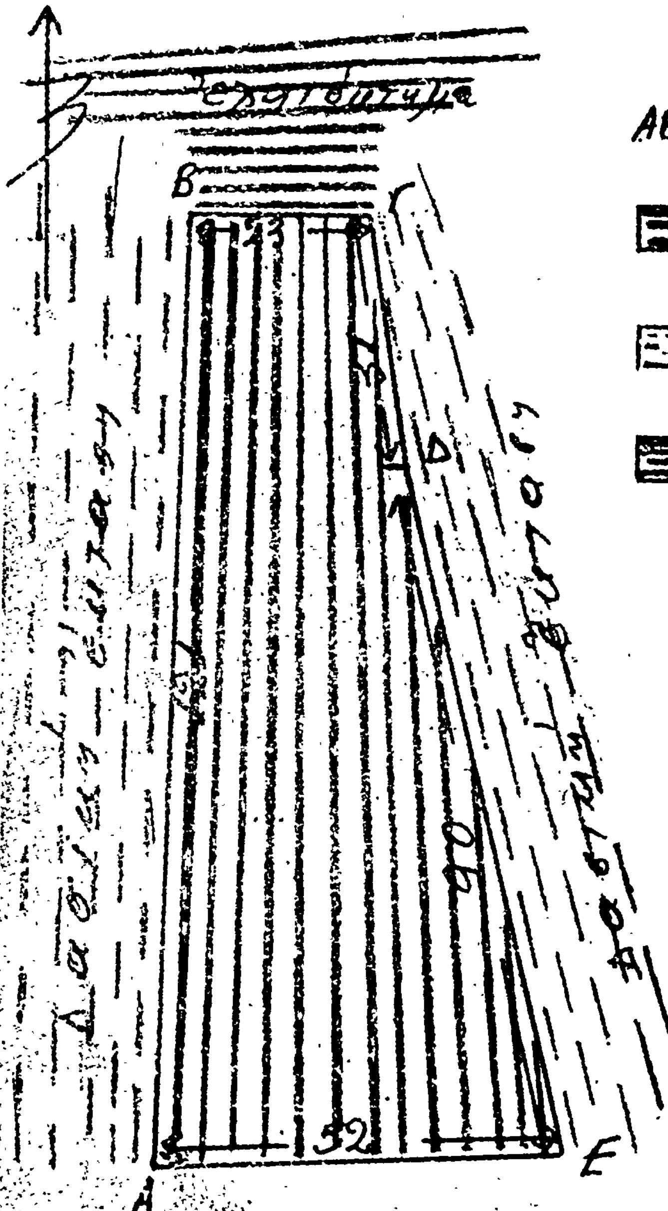

Απότομο πρανές
Θαλάσσης

ΥΠΟΜΝΗΜΑ

ΑΒΓΔΕ Οριογραμμή αναδασωτέας εκτάσεως λόγω αποψιλώσεως


Αναδασωτέα έκταση 4297 τετρ. μέτρων

Δασική έκταση

Γεωργικές καλλιέργειες

Κέρκυρα 12 Μαΐου 1978

Ο Δ/ντής Δασών

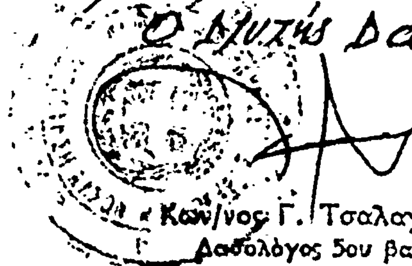

Κων/νος Γ. Τσαλαγράδας
Δασολόγος 5ου βαθμού

Κέρκυρα 15 Μαΐου 1978

Ο ΝΟΜΑΡΧΗΣ

ΑΘΑΝ. ΡΑΠΤΗΣ

Ἀριθ. 7307 (5)

Περὶ παραχωρήσεως δικαιώματος χρήσεως νεροῦ Ἐνιπέα ποταμοῦ καὶ πηγῆς καὶ συστάσεως δουλείας διελεύσεως αὐτοῦ.

Ο ΝΟΜΑΡΧΗΣ ΛΑΡΙΣΗΣ

Ἔχοντας ὑπόψη :

1. Τὶς διατάξεις τοῦ Ν.Δ. 608/1948 «περὶ διοικήσεως καὶ διαχειρίσεως τῶν δι' ἀρδεύσεις χρησιμοποιουμένων ὑδάτων» καὶ εἰδικότερα τὶς διατάξεις τῶν ἄρθρων 2,4,5,6,7 καὶ 8 τοῦ ἴδιου διατάγματος, ἀποφασίζουμε :

1. Δεσμεύουμε γιὰ λογαριασμὸ τῆς Κοινότητας Σκοπιᾶς :

α) Τὴν ἑκάστοτε παροχὴ νεροῦ ποὺ θὰ βρίσκεται μέσα στὴν κοίτη τοῦ ποταμοῦ Ἐνιπέα ἀπὸ τὸ ὅριο Μοντασιᾶς - Σκοπιᾶς μέχρι τὸ ὅριο Σκοπιᾶς - Ζαρκαδοχωρίου, καὶ

β) Τὴν ἑκάστοτε παροχὴ νεροῦ τῆς πηγῆς ποὺ βρίσκεται στὴν τοποθεσία «Ἀνάβρα».

Γιὰ τὴν ἄρδευση παραποταμίων κτημάτων τῆς Κοινότητας Σκοπιᾶς, μὲ ἀπόλυτη προτεραιότητα τὴν ἔκταση τῶν 250 στρεμμ. περίπου ἡ ὁποία χαρακτηρίστηκε καὶ ἀφέθηκε σὰν ποτιστικὴ κατὰ τὸν ἀναδασμὸ ποὺ ἔγινε τὸ ἔτος 1970.

2. Τὰ ἀρδευτικὰ δικαιώματα γιὰ ὅλη τὴν παραπάνω ἔκταση Σκοπιᾶς (ποὺ βρίσκεται μεταξὺ τοῦ ὁρίου Μοντασιᾶς - Σκοπιᾶς καὶ τοῦ ὁρίου Σκοπιᾶς Ζαρκαδοχωρίου) θὰ καθορίζονται ἀνάλογα μὲ τὴν ὑπάρχουσα κατ' ἔτος παροχὴ τοῦ Ἐνιπέα Ποταμοῦ καὶ τῆς πηγῆς ποὺ βρίσκεται στὴν τοποθεσία «Ἀνάβρα».

Ὁ περιορισμὸς αὐτὸς θὰ ἰσχύει καὶ γιὰ τὰ δικαιώματα ποὺ ἔχουν παραχωρηθεῖ μέχρι τώρα, κατὰ τὶς διατάξεις τῶν ἄρθρων 2 καὶ 8 τοῦ Ν.Δ. 608/1948.

3. Ἡ Διοίκηση καὶ διαχείριση ἀνατίθεται στὸ ἑκάστοτε Κοινοτικὸ Συμβούλιο, ἡ δὲ ἀστυνόμευση στὴν ἁρμόδια Ὑπηρεσία Ἀγροφυλακῆς κατὰ τὸ Ν.Δ. 3030/1954.

4. Συνιστοῦμε δουλεία διελεύσεως νεροῦ ἀπὸ τὰ ὅρια ὅλων τῶν κτημάτων ποὺ θὰ εἶναι δυνατὸν νὰ ἀρδεύωνται ἀπὸ τὴν παραπάνω δεσμευομένη περιοχὴ τοῦ Ἐνιπέα ποταμοῦ καὶ τῆς πηγῆς.

Ἡ ἀπόφαση αὐτὴ νὰ δημοσιευθεῖ στὴν Ἐφημερίδα τῆς Κυβερνήσεως.

Λάρισα, 6 Ἰουνίου 1978

Ὁ Νομάρχης
κ.ἀ.α.
ΣΤΕΡΓΙΟΥΛΗΣ

ΑΝΑΚΟΙΝΩΣΕΙΣ

Ἀριθ. 39807/9757 (6)

Περὶ ἀνακοινώσεως παρακαταθέσεως ἀποζημιώσεως ἐξ ἀναγκαστικῆς ἀπαλλοτριώσεως στὴν περιοχὴ Βελβενδοῦ Κοζάνης.

Ο ΥΠΟΥΡΓΟΣ ΓΕΩΡΓΙΑΣ

1. Ἔχοντας ὑπόψη τὰ ἄρθρα 7 καὶ 8 τοῦ Ν.Δ. 797/71 «περὶ ἀναγκαστικῶν ἀπαλλοτριώσεων» γνωρίζουμε στοὺς πιὸ κάτω ἀναφερομένους :

α) Αὐτοὺς ποὺ ἔχουν ἢ ἀξιώνουν δικαιώματα κυριότητας ἐπὶ τῶν ἀκινήτων ποὺ ἀπαλλοτριώθηκαν ἀναγκαστικὰ γιὰ τὴν κατασκευὴ τοῦ ἀρδευτικοῦ δικτύου Βελβενδοῦ Κοζάνης, δυνάμει τῆς Γ. 2851/8815/8.1.1976 κοινῆς ἀποφάσεως τῶν Ὑπουργῶν Οἰκονομικῶν καὶ Γεωργίας (ΦΕΚ 17/1976 τ.Δ').

β) Στοὺς δανειστὲς ποὺ ἔχουν ἐγγράψει ὑποθήκη ἢ ἔχουν κάνει ἐνέργειες κατασχέσεως ἐπὶ τῶν ἀνωτέρω ἀκινήτων ἢ στοὺς τρίτους ἐν γένει διεκδικητὲς ὅτι ἡ ἀποζημίωση, ποὺ καθορίστηκε μὲ τὶς ἀποφάσ. (α) ἀριθ. 628/76 τοῦ Μονομελοῦς Πρωτοδικείου Κοζάνης καὶ (β) ἀριθ. 515/76 Ἐφετείου Λαρίσης γιὰ ὅλα τὰ ἀκίνητα μὲ τὰ ἐπικείμενα σὲ αὐτὰ ὅπως εἰκονίζονται στὸ κτηματολογικὸ διάγραμμα καὶ τὸν σχετικὸ κτηματολογικὸ πίνακα, κατατέθηκε στὸ Ταμεῖο Παρακαταθηκῶν καὶ Δανείων καὶ ἐκδόθηκε γιὰ τὸ σκοπὸ αὐτὸ τὸ ἀριθ. 4641/22.4.1978 γραμμάτιο συστάσεως Παρ/κης τοῦ γραφείου Παρ/κῶν Σερβίων γιὰ συνολικὸ ποσὸ δραχμῶν ἑνὸς ἑκατομμυρίου σαράντα πέντε χιλιάδων ὀκτακοσίων ἑβδομήκοντα (1.045.870).

2. Ἡ ἀποζ/ση αὐτὴ θὰ ἀποδοθεῖ στοὺς κατὰ νόμο δικαιούχους.

Ἡ ἀνακοίνωση αὐτὴ νὰ δημοσιευθεῖ στὴν Ἐφημερίδα τῆς Κυβερνήσεως.

Ἀθῆναι, 26 Ἀπριλίου 1978

Μὲ ἐντολὴ Ὑπουργοῦ
Ὁ Διευθυντὴς
Γ. ΣΑΜΠΑΝΗΣ

(7)

Περὶ εἰδοποιήσεως τῆς γενομένης παρακαταθέσεως ἀποζημιώσεως δικαιούχων λόγῳ ἀπαλλοτριώσεως ἀκινήτων κειμένων εἰς Λυκοποριὰν Κορινθίας.

Συμφώνως τῷ ἄρθρῳ 7 τοῦ Ν.Δ. 797/1971 «περὶ ἀναγκαστικῶν ἀπαλλοτριώσεων», φέρεται εἰς γνῶσιν :

1. Τῶν κεκτημένων ἢ ἀξιούντων δικαιώματα κυριότητος ἐπὶ τῆς δυνάμει τῆς ὑπ' ἀριθ. Β. 1488/3843/1976 κοινῆς ἀποφάσεως τῶν Ὑπουργῶν Οἰκονομικῶν καὶ Βιομηχανίας καὶ Ἐνεργείας (ΦΕΚ 223/1976) ἀπαλλοτριωθείσης ὑπὲρ καὶ δαπάναις τοῦ Ἀνδρέα Δουρδούμα ἐκτάσεως συνολικοῦ ἐμβαδοῦ τ.μ. 200, κειμένης εἰς τὴν περιφέρειαν Λυκοποριᾶς Κορινθίας, ἐμφαινομένης ὑπὸ τὰ στοιχεῖα Α-Β-Γ-Δ-Ε-Ν-Α, Ν-Ε-Ο-Λ-Μ-Ν καὶ Θ-Ι-Κ-Ξ-Θ εἰς τὸ ἀπὸ Φεβρουαρίου 1976 κτηματολογικὸν διάγραμμα τοῦ μηχανικοῦ Ἀνδρέα Δουρδούμα καὶ τὸν ἐπ' αὐτοῦ κτηματολογικὸν πίνακα, δεόντως τεθεωρημένον ἀπὸ 7.5.1976 καὶ φερομένης ὡς ἀνηκούσης εἰς τὸν Γεώργιον Ψυχογιὸν καὶ τοὺς κληρονόμους Σπυρ. Πολυχρονοπούλου.

2. Τῶν τυχὸν ἐπὶ τῆς ἀνωτέρω ἐκτάσεως ἐγγεγραμμένων ἐνυποθήκων ἢ κατασχόντων δασειστῶν ἢ τρίτων διεκδικητῶν, ὅτι ἡ διὰ τῆς ὑπ' ἀριθ. 199/1977 ἀποφάσεως τοῦ Ἐφετείου Ναυπλίου καθορισθεῖσα ὁριστικῶς ἀποζημίωσις τῆς ὡς ἄνω ἐκτάσεως κατετέθη εἰς τὸ Ταμεῖον Παρακαταθηκῶν καὶ Δανείων (Γραφεῖον Παρακαταθηκῶν Δερβενίου), ἐκδοθέντων τῶν ὑπ' ἀριθμ. 3583/5.6.78, 3584/5.6.78 καὶ 3585/8.6.1978 γραμματίων συστάσεως παρακαταθήκης ἐκ δραχμῶν ἐν συνόλῳ 270.050.

Ἐν Ἀθήναις τῇ 8 Ἰουνίου 1978.

Ὁ Πληρεξούσιος Δικηγόρος
ΝΙΚ. Β. ΜΟΥΓΙΟΣ

(Ἀριθ. τρ. 71597/78, τοῦ Δημ. Ταμ. Ἀθην. τῆς 9.6.1978).

(8)

Περὶ εἰδοποιήσεως τῆς γενομένης παρακαταθέσεως (συμπληρωματικῆς) ἀποζημιώσεως λόγῳ ἀναγκαστικῆς ἀπαλλοτριώσεως τῆς ἐκ 550 μ2 ἐκτάσεως μετὰ τοῦ ὕδατος τῆς ἐν αὐτῇ πηγῆς «Μεγάλης Βρύσης» τῆς τοποθεσίας Νευροπόλεως τῆς Περιφερείας τῆς Κοινότητος Ἐλευθεροχωρίου Λαμίας.

Ἡ Κοινότης Μπράλλου Φθιώτιδος, νομίμως ἐκπροσωπουμένη ὑπὸ τοῦ Προέδρου αὐτῆς Γεωργίου Εὐστ. Χολέβα αὐτοκινητιστοῦ, κατοίκου ὡσαύτως Μπράλλου κατέθεσεν εἰς τὸ Ταμεῖον Παρακαταθηκῶν καὶ Δανείων (Γραφεῖον Παρακαταθηκῶν Ἀμφικλείας) δραχμὰς τεσσαράκοντα τρεῖς χιλιάδας ἐννεακοσίας πεντήκοντα (43.950) ὡς συμπληρωματικὴν ἀποζημίωσιν καθορισθεῖσαν ὁριστικῶς διὰ τῆς ὑπ' ἀριθ. 134/1976 ἀποφάσεως τοῦ Πολυμελοῦς Πρωτοδικείου Λαμίας ὑπὲρ τῶν ἁρμοδίως ἀναγνωρισθησομένων

κατὰ νόμον δικαιούχων τῆς ἀναγκαστικῶς ἀπαλλοτριωθείσης ἐκτάσεως ἐκ 550 μ2 μετὰ τῶν ἐν αὐτῇ πηγῶν ὕδατος τῆς «Μεγάλης Βρύσης» Νευροπόλεως τῆς Κοινοτικῆς Περιφερείας Ἐλευθεροχωρίου, δυνάμει τῆς ὑπ' ἀριθμ. 9/26/69 ἀποφάσεως τοῦ Κοινοτικοῦ Συμβουλίου, ἐπικυρωθείσης καὶ ἐγκριθείσης ταύτης διὰ τῆς ὑπ' ἀριθμ. 40672/1969 ἀποφάσεως τοῦ Νομάρχου Φθιώτιδος, νομίμως δημοσιευθείσης εἰς τὸ ὑπ' ἀριθμ. 190 ΦΕΚ (τεῦχος Δ') τῆς 11.10.69 ἀποδοτέαν τοῖς ἀναγνωρισθησομένοις δικαιούχοις ἢ δικαιούχῳ ἁρμοδίως δι' ἀποφάσεως τῶν Δικαστηρίων. Περὶ τῆς καταθέσεως τῆς (συμπληρωματικῆς) ἀποζημιώσεως ἐξεδόθη τὸ ὑπ' ἀριθμ. 2946/8.10.78 γραμμάτιον συστάσεως Παρακαταθήκης τοῦ Γραφείου Παρακαταθηκῶν, Ἀμφικλείας παραδοθὲν εἰς τὸν Συμβολαιογράφον Λαμίας Ζάχον Πολιτόπουλον συνταχθείσης καὶ τῆς ὑπ' ἀριθ. 33860/17.2.1978 πράξεώς του.

Ἐν Λαμίᾳ τῇ 20 Φεβρουαρίου 1978

Ὁ Πληρεξούσιος Δικηγόρος
ΧΡΗΣΤΟΣ ΚΑΡΑ·Ι·ΣΚΟΣ

(Ἀριθ. τρ. 2766/78, τοῦ Δημ. Ταμ. Ἀμφικλ. τῆς 11.6.78).

ΠΟΛΕΟΔΟΜΙΑ

ΑΠΟΦΑΣΕΙΣ

Ἀριθ. 3659/5—2—2 (9)

Περὶ τροποποιήσεως σχεδίου πόλεως στὸν οἰκισμὸ «Παραλίας Διστόμου "Ασπρων Σπιτιῶν» περιφέρειας Δήμου Διστόμου Ν. Βοιωτίας καὶ συγκεκριμένα περὶ ἑνοποιήσεως οἰκοδομικῶν τετραγώνων 43, 49, 50, 58, 60.

Ο ΝΟΜΑΡΧΗΣ ΒΟΙΩΤΙΑΣ

Ἔχοντας ὑπόψη :

1. Τὶς διατάξεις τοῦ Α.Ν. 314/1968 «περὶ παροχῆς, εἰς τὸν Ὑπουργὸν Βορείου Ἑλλάδος καὶ εἰς τοὺς Νομάρχας, ἁρμοδιότητος ἐπὶ θεμάτων, ἐγκρίσεως, ἐπεκτάσεως ἢ τροποποιήσεως σχεδίων, πόλεων καὶ κωμῶν», ὅπως αὐτὸς τροποποιήθηκε καὶ συμπληρώθηκε μὲ τὸ Ν.Δ. 1018/1971 (ΦΕΚ 220 Α/1971).
2. Τὶς διατάξεις τοῦ ἀπὸ 17 Ἰουλίου 1923 «περὶ σχεδίων Πόλεων κ.λ.π.», ὅπως μεταγενέστερα τροποποιήθηκαν καὶ συμπληρώθηκαν.
3. Τὶς διατάξεις τοῦ ἄρθρου 21 τοῦ Ν.Δ. τῆς 3.4.1929 «περὶ Γ.Ο.Κ.» (ΦΕΚ 155 Α'/22.4.1929), οἱ ὁποῖες διατηρήθηκαν μὲ τὸ ἄρθρο 128 τοῦ Ν.Δ. 8/1973 «περὶ ΓΟΚ».
4. Τὴν μὲ ἀριθμὸ ΕΙ/Ε 123/15/4.1.1961 ἐγκύκλιο τοῦ Ὑπ. Δημ. Ἔργων.
5. Τὴν 11382/4.7.1977 ἀπόφαση τοῦ Νομάρχη Βοιωτίας, περὶ μεταβιβάσεως ἁρμοδιοτήτων στὸ Δ/ντὴ Τεχν. Ὑπηρεσιῶν.

Βλέποντας καὶ

1. Τὸ Β.Δ. 2.9.1963 (ΦΕΚ 176 Δ'/23.10.1963), μὲ τὸ ὁποῖο ἐγκρίθηκε τὸ σχέδιο ρυμοτομίας οἰκισμοῦ «Παραλίας Διστόμου-"Ασπρων Σπιτιῶν», ὅπως τροποποιήθηκε, συμπληρώθηκε καὶ ἰσχύει μέχρι σήμερα.

2. Τὴν 40/21.9.77 ἀπόφαση τοῦ Δημοτικοῦ Συμβουλίου Διστόμου, μὲ τὴν ὁποία προτείνεται ἡ ἑνοποίηση τῶν Ο.Τ. 43,49,50,58,60, σὲ ἕνα ἑνιαῖο οἰκοδομικὸ τετράγωνο, ὅπως ἀπεικονίζεται στὸ τοπογραφικὸ διάγραμμα κλ. 1:500 τοῦ Ἀρχιτέκτονα Μηχ. Χρήστου Λεμπέση.


3. Τὴ γνωμοδότηση τοῦ Νομαρχιακοῦ Συμβουλίου Δημοσίων ἔργων τοῦ Νομοῦ Βοιωτίας, ποὺ διαπιστώθηκε στὸ 8ο πρακτικὸ αὐτοῦ (θέμα 5ο) τῆς 13.4.78, μὲ τὴν ὁποία γνωμοδοτεῖ ὁμόφωνα, τὴν ἔγκριση τῆς προτεινομένης τροποποιήσεως, καὶ συγκεκριμμένα τὴν ἑνοποίηση τῶν Οἰκοδ. Τετραγώνων 43,49,50,58,60, ὅπως ἀπεικονίζεται στὸ τοπογραφικὸ διάγραμμα μὲ κλ. 1 :500 τοῦ Ἀρχιτέκτονα Μηχανικοῦ Χρήστου Λεμπέση, καὶ ὡς σύστημα δομήσεως ὁρίζεται τὸ συνεχές, μὲ μέγιστη κάλυψη 70%, ὀρόφους τρεῖς (3) καὶ μέγιστο ὕψος 11 μέτρα, ἀποφασίζουμε :

Ἐγκρίνουμε τὴν προτεινομένη τροποποίηση τοῦ σχεδίου πόλεως Οἰκισμοῦ «Παραλίας Διστόμου-"Ασπρα Σπίτια» περιφέρειας Δήμου Διστόμου, ὅπως αὐτὴ ἀπεικονίζεται, στὸ συνημμένο τοπογραφικὸ διάγραμμα τοῦ Ἀρχιτέκτονα Μηχανικοῦ Χρήστου Λεμπέση, καὶ σύμφωνα μὲ τὴ γνωμοδότηση τοῦ Νομαρχιακοῦ Συμβουλίου Δημ. Ἔργων Ν. Βοιωτίας.

Ἡ ἀπόφαση αὐτὴ μὲ τὸ σχεδιάγραμμα νὰ δημοσιευθεῖ στὴν Ἐφημερίδα τῆς Κυβερνήσεως.

Λεβάδεια, 25 Ἀπριλίου 1978

Μὲ ἐντολὴ Νομάρχη
Ὁ Διευθυντὴς
καὶ ἀ.α.
Π. ΠΑΥΛΙΔΗΣ

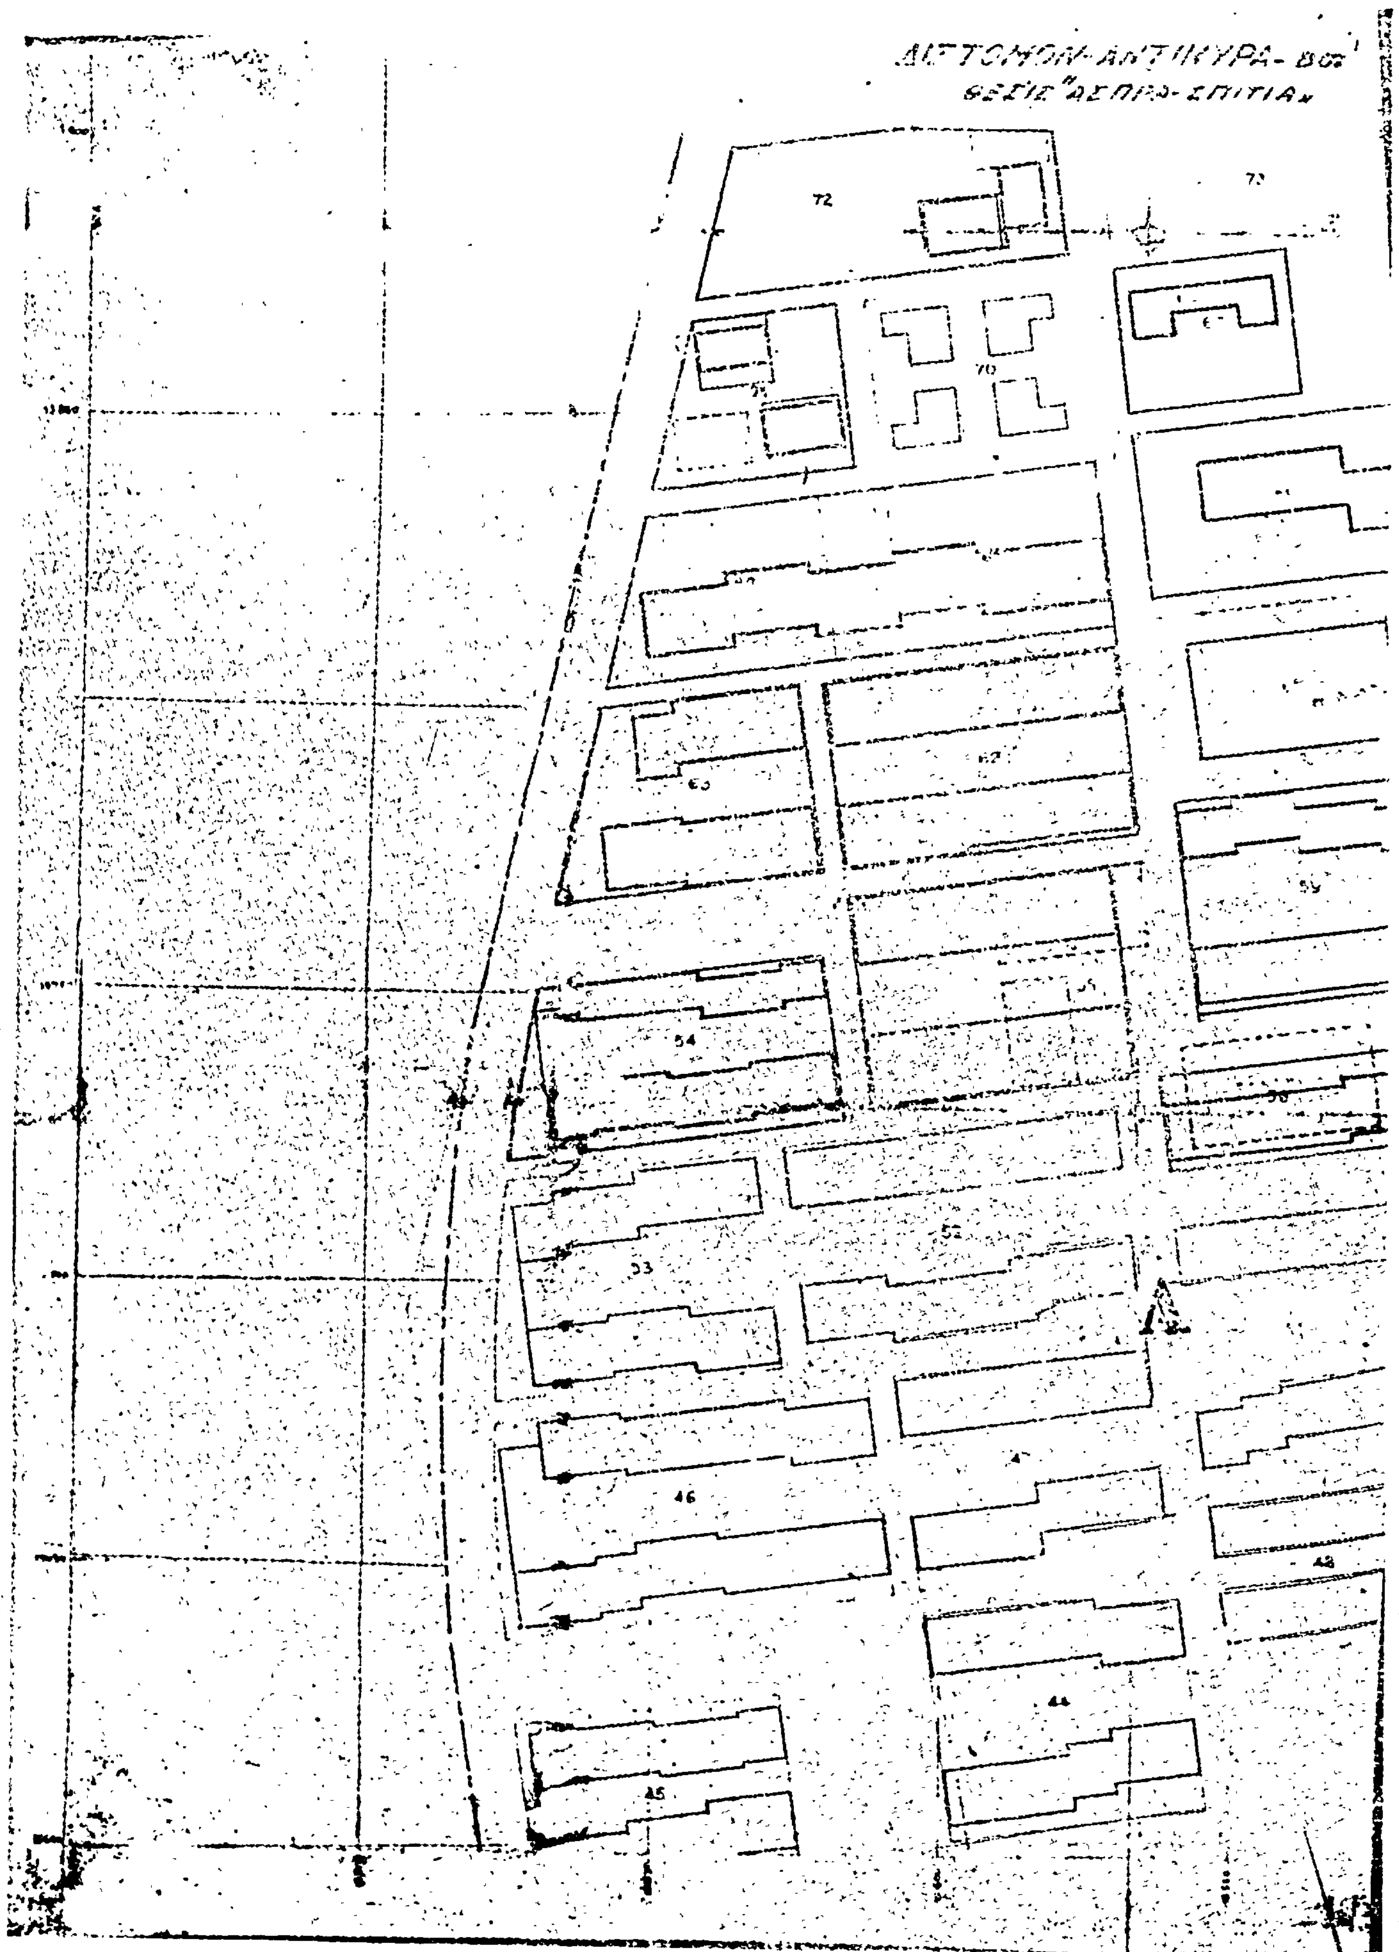
ΔΙΣΤΟΜΟΝ-ΑΝΤΙΚΥΡΑ-ΒΟΙ
ΘΕΣΙΣ "ΑΣΠΡΑ-ΣΠΙΤΙΑ"
72
70
63
62
59
54
53
52
46
48
44
45

ΤΟΜΕΥΣ Α 2 ΟΡΟΦΟΙ

ΤΟΜΕΥΣ Β 3 ΟΡΟΦΟΙ



ΕΝ ΠΑΡΑΛΙΑ ΔΙΣΤΟΜΟΥ ΤΗ 8/8/1977
Ο ΑΡΧΙΤΕΚΤΩΝ ΜΗΧΑΝΙΚΟΣ
ΧΡΗΣΤΟΣ ΛΕΜΠΕΣΗΣ

ΑΝΑΚΟΙΝΩΣΕΙΣ

Αριθ. 2364 (10)

Περὶ εἰδοποιήσεως τῆς γενομένης καταθέσεως ἀποζημιώσεως ἐξ ἀναγκαστικῆς ἀπαλλοτριώσεως ἀκινήτου λόγῳ ἐφαρμογῆς τοῦ σχεδίου πόλεως Λουτρακίου, Ν. Κορινθίας.

Ο ΔΗΜΑΡΧΟΣ ΛΟΥΤΡΑΚΙΟΥ—ΠΕΡΑΧΩΡΑΣ

Ἔχοντες ὑπ' ὄψει τὰς διατάξεις :

1) Τοῦ ἀπὸ 17.7.1923 Ν. Δ/τος «περὶ σχεδίων πόλεων κλπ.», ὡς τοῦτο συνεπληρώθη καὶ ἐτροποποιήθη, 2) τοῦ ἀπὸ 29/30.4.1953 Β.Δ/τος «περὶ κωδικοποιήσεως τῶν περὶ ἀναγκαστικῶν ἀπαλλοτριώσεων διατάξεων», 3) τοῦ ἀπὸ 15.7.1967 Β. Δ/τος «περὶ τροποποιήσεως καὶ ἐπεκτάσεως τοῦ ρυμοτομικοῦ σχεδίου Λουτρακίου κλπ.», 4) τὴν ὑπ' ἀριθ. 26/1974 πρᾶξιν ἀναλογισμοῦ τῆς Δ/νσεως Τεχνικῶν Ὑπηρεσιῶν Νομοῦ Κορινθίας, νομίμως κυρωθεῖσαν διὰ τῆς ὑπ' ἀριθ. 11171/7.3.75 ἀποφάσεως τοῦ Νομάρχου Κορινθίας, 5) τὰς 174 καὶ 131/1976 ὑπ' ἀριθ. ἀποφάσεις τοῦ Μονομελοῦς Πρωτοδικείου Κορίνθου, φέρομεν εἰς γνῶσιν τῶν κεκτημένων ἢ ἀξιούντων δικαιώματα κυριότητος ἐπὶ τοῦ ἐν αὐτῇ καὶ ὑπὸ στοιχεῖον 1 ἀναγραφομένου καὶ ἀπαλλοτριωθέντος λόγῳ ρυμοτομίας (πρὸς διάνοιξιν δημοτικῆς ὁδοῦ) ἰδιωτικοῦ ἀκινήτου ἐν Λουτρακίῳ καὶ ἐν τῷ ὑπ' ἀριθ. 134 Ο.Τ. ἤτοι : οἰκόπεδον ἰδιοκτησίας τοῦ Χαραλάμπους Νικολ. Βαρελᾶ ἢ καὶ παντὸς ἑτέρου ἰδιοκτήτου ὡς ἐπίσης καὶ τῶν τυχὸν ἐπὶ τοῦ ἀκινήτου τούτου ἐγγεγραμμένων ἐνυποθήκων ἢ κατασχόντων δανειστῶν ἢ τρίτων διεκδικητῶν, ὅτι κατετέθησαν εἰς τὸ παρὰ τῷ Δημοσίῳ Ταμείου Κορίνθου-Γραφεῖον τοῦ Ταμείου Παρ/κῶν καὶ Δανείων ὑπὲρ τοῦ ἀνωτέρω δικαιούχου Χαραλάμπους Νικ. Βαρελᾶ, ἀναγνωρισθέντος ὡς τοιούτου δυνάμει τῆς ἀνωτέρω ὑπ' ἀριθ. 131/12.11.76 ἀποφάσεως τοῦ Μονομελοῦς Πρωτοδικείου Κορίνθου δραχμὰς (184.560) ἑκατὸν ὀγδοήκοντα τέσσαρες χιλιάδες πεντακόσιαι ἑξήκοντα, ἀντιστοιχοῦσαι εἰς τὴν καθορισθεῖσαν ἀποζημίωσιν τοῦ ἀνωτέρω ἀπαλλοτριωθέντος ἀκινήτου, ἐκδοθέντος τοῦ ὑπ' ἀριθ. 14835/15.5.1978 Γραμματίου εἰσπράξεως τοῦ ἐν λόγῳ Γραφείου Παρ/κῶν Κορίνθου.

Λουτράκι 22 Μαΐου 1978

Ὁ Δήμαρχος
ΠΑΝ. ΠΡΩΤΟΠΑΠΑΣ

ΑΠΟ ΤΟ ΕΘΝΙΚΟ ΤΥΠΟΓΡΑΦΕΙΟ